



PLAN DU REZ DE CHAUSSEE 1/50

Tableau des surfaces

|                          |                 |
|--------------------------|-----------------|
| Entree                   | 3,16 m²         |
| Cuisine                  | 4,73 m²         |
| WC                       | 4,46 m²         |
| Séjour                   | 34,13 m²        |
| SDE                      | 4,80 m²         |
| DGT                      | 6,17 m²         |
| WC                       | 2,95 m²         |
| Chambre 01               | 11,55 m²        |
| Chambre 02               | 10,08 m²        |
| Chambre 03               | 10,50 m²        |
| <b>SURFACE HABITABLE</b> | <b>92,23 m²</b> |

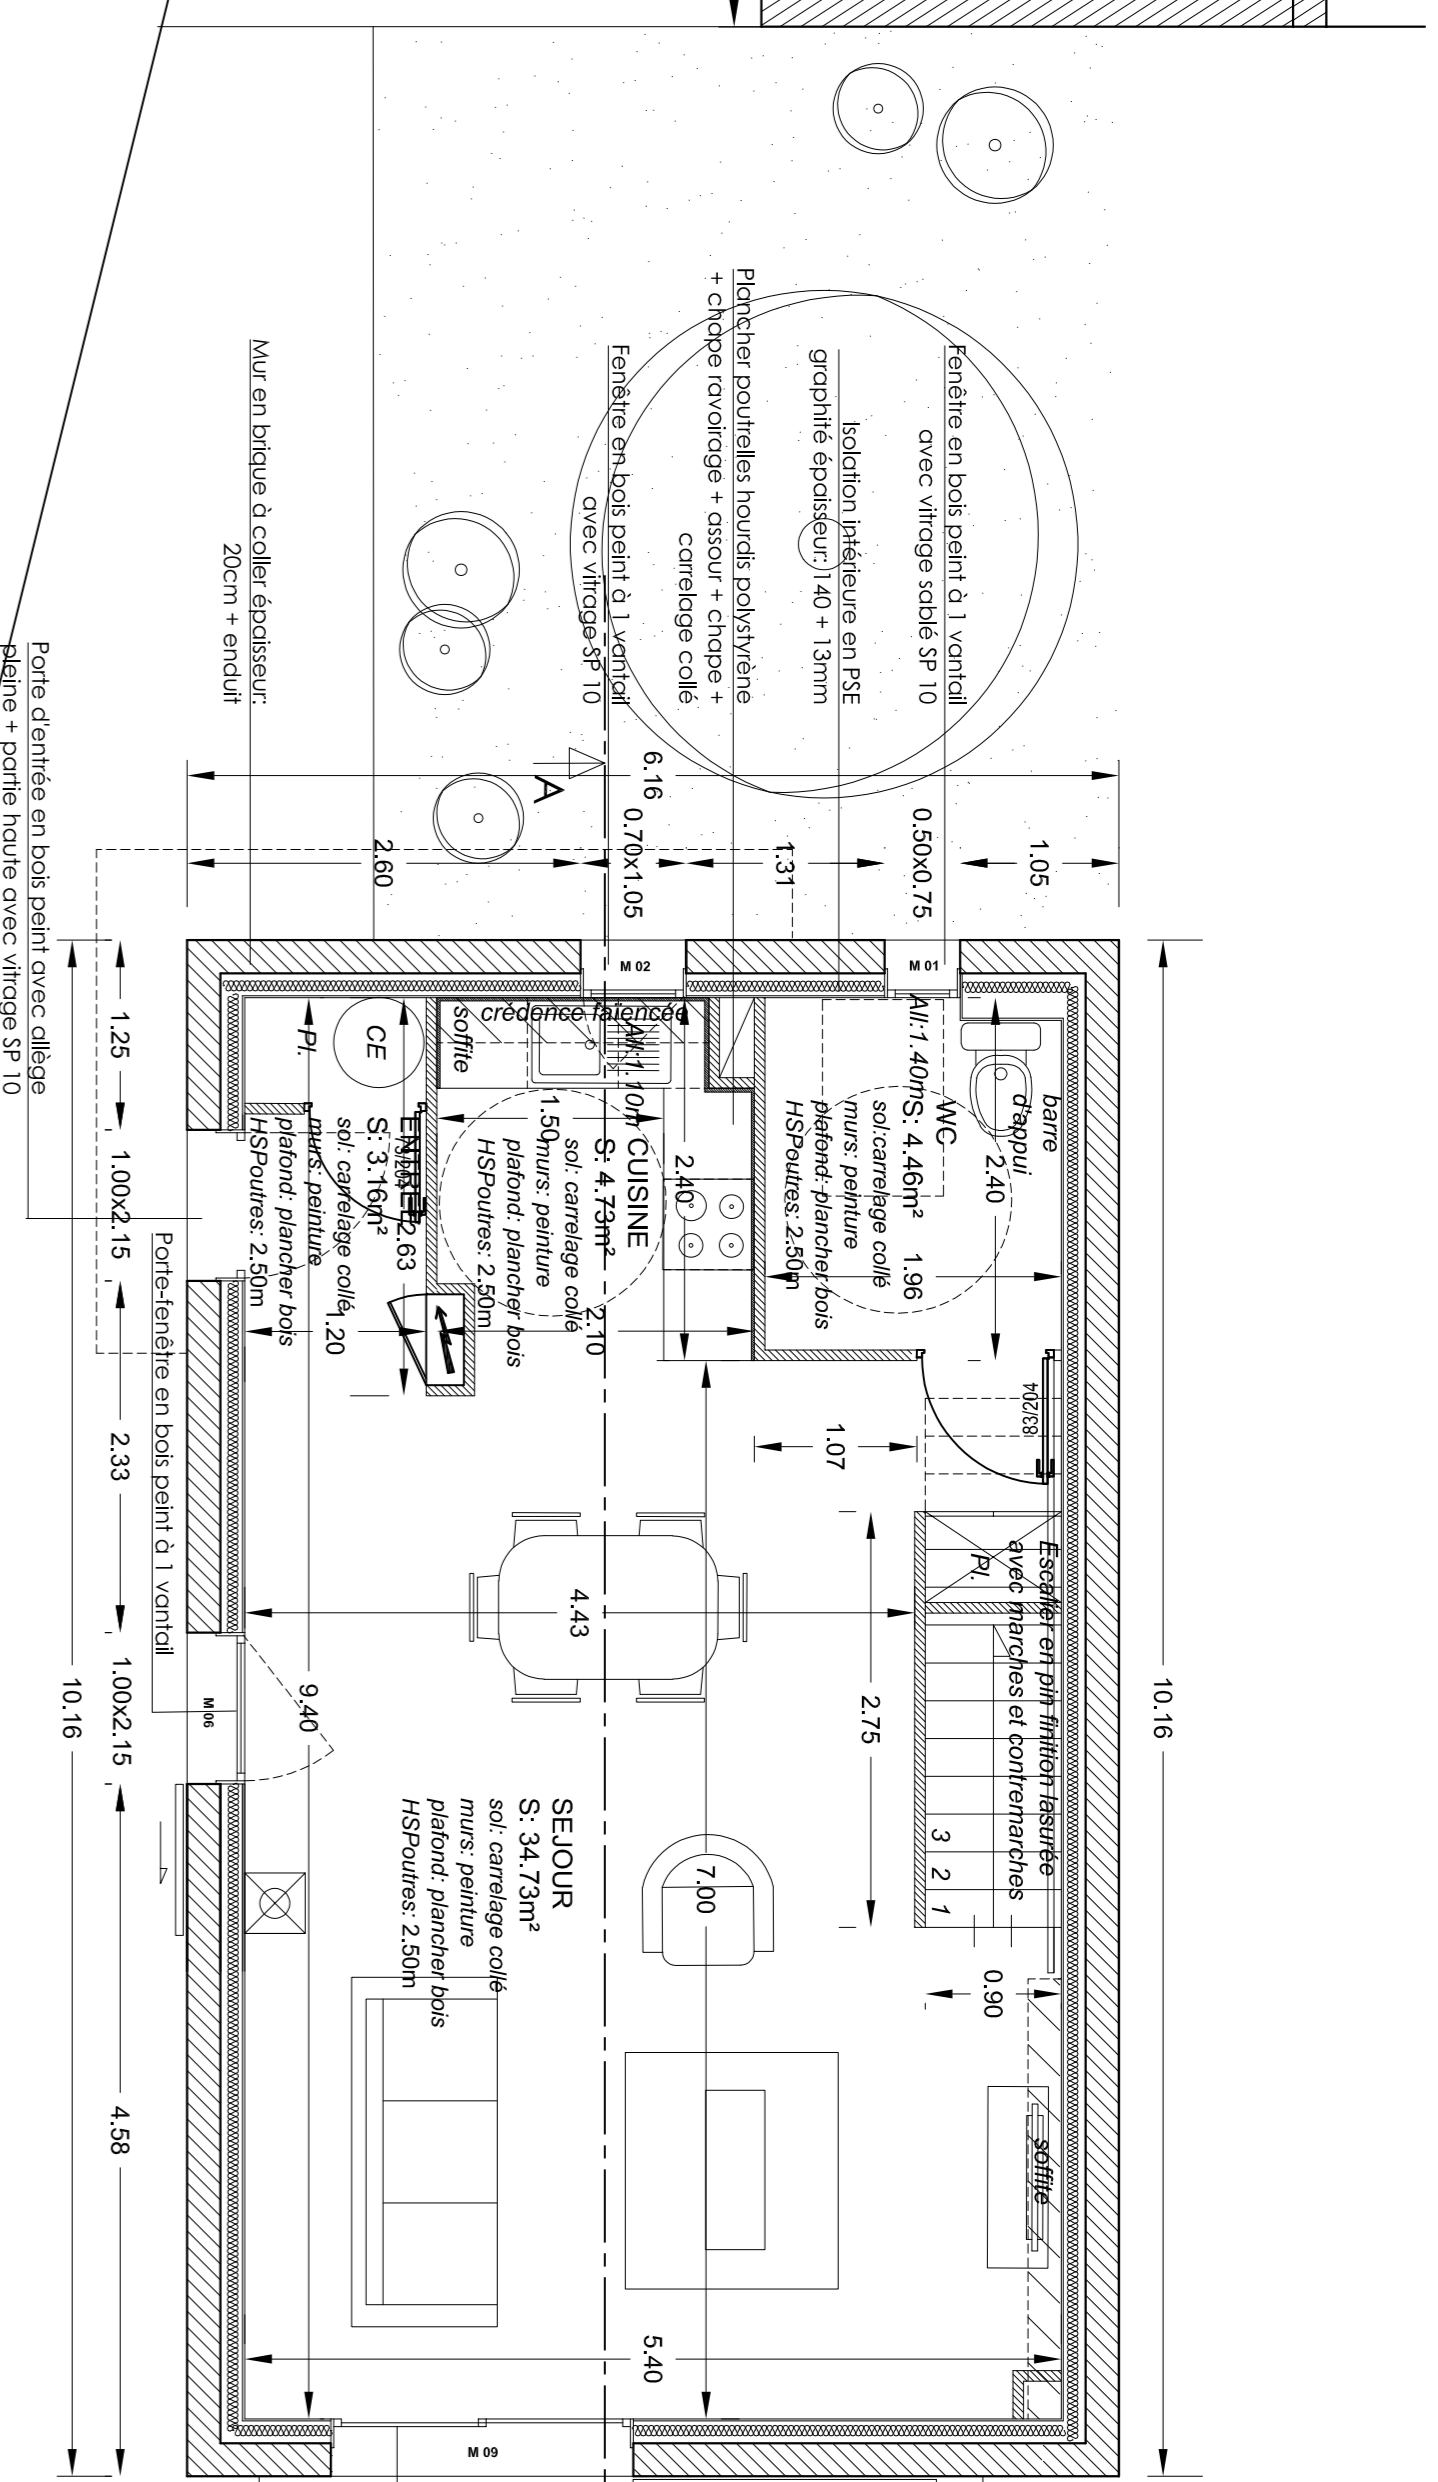

PLAN DU R+1 1/50

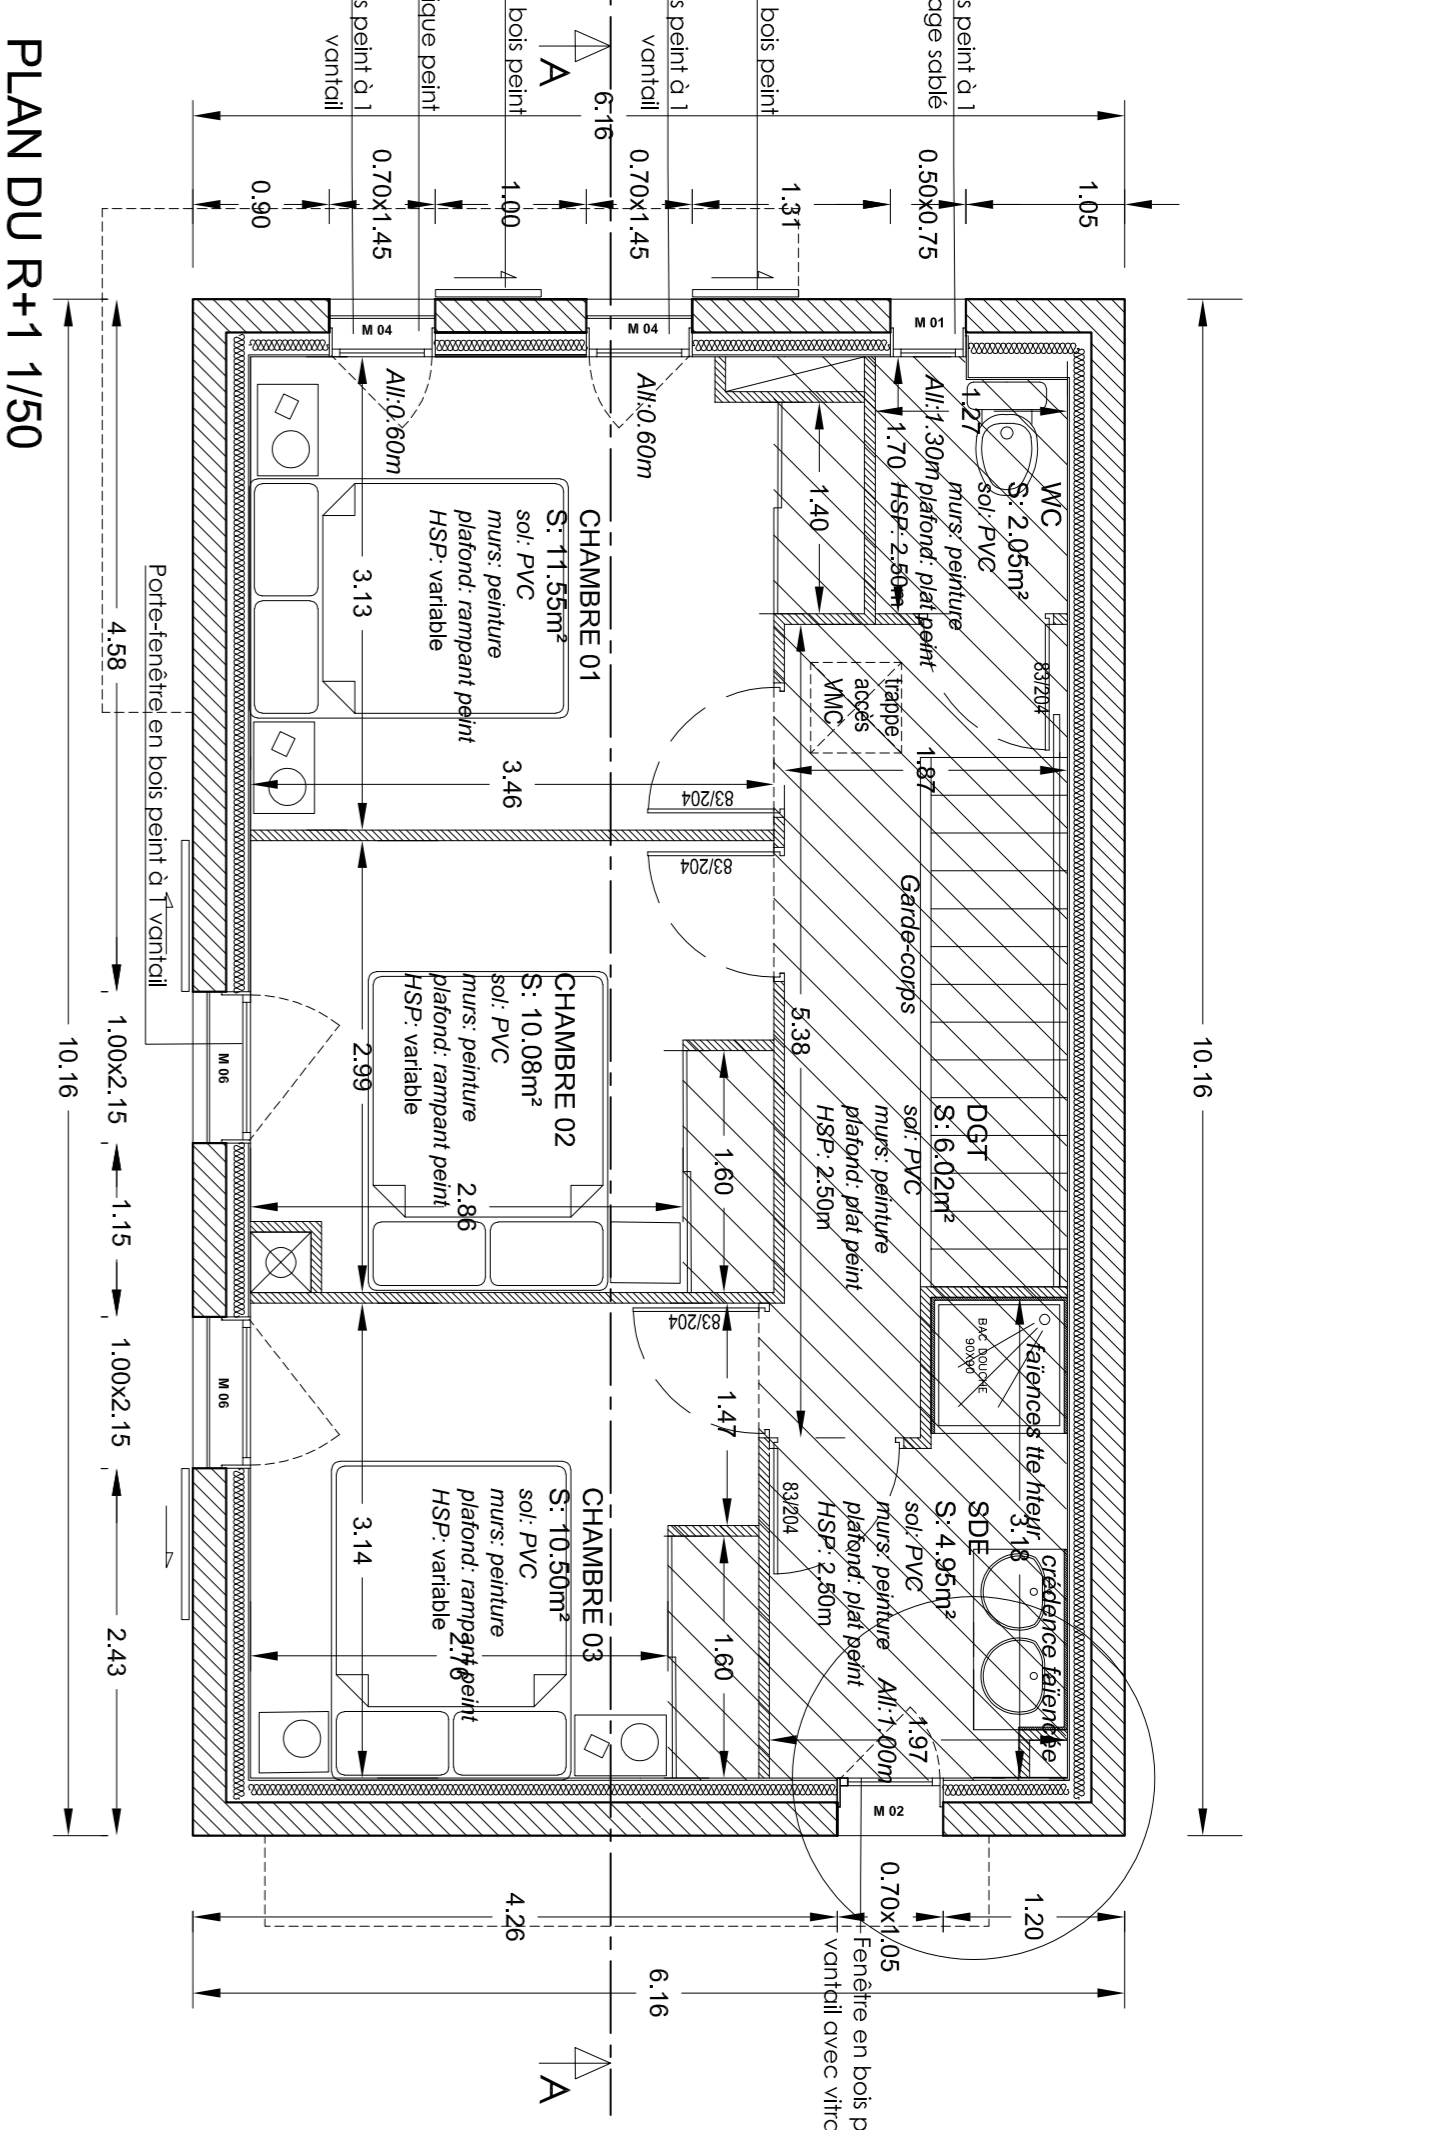

## COMMUNE DE LAGRASSE

### AMENAGEMENT ET CONSTRUCTION D'UN QUARTIER DURABLE

# CONSTRUCTION DE 34 LOGEMENTS LOCATIFS SOCIAUX ET 2 LOGEMENTS EN LOCATION/ACCESSION

Adresse opération :  
Lieu dit "Les Condaminières"  
Parcelle 690 section B  
Parcelle 1956 partiel section B  
11220 Lagrasse


Maitre d'ouvrage :  
**ALOGEA**  
6, Rue Barbès  
11000 Carcassonne

## DOSSIER DE CONSULTATION DES ENTREPRISES


REF: 2021-200-LAG  
ECH: 1/50 et 1/75  
MAISON de type T4 PSLA des LOTS 9 et 10  
Maisons n° 9, 10

|                         |                                  |
|-------------------------|----------------------------------|
| Phase                   | DCE                              |
| 04/2023                 | PA PRO EXE                       |
| ARCHITECTE              | Auréli Architecture & Patrimoine |
| ARCHITECTE COORDINATEUR | E+C architecture                 |
| BET STRUCTURE           | EGC                              |
| BET FLUIDES             | BET LAMIKONT                     |
| BET VTD                 | INDIS                            |
| ECONOMISTE              | EGS                              |


COUPE TRANSVERSALE 1/50

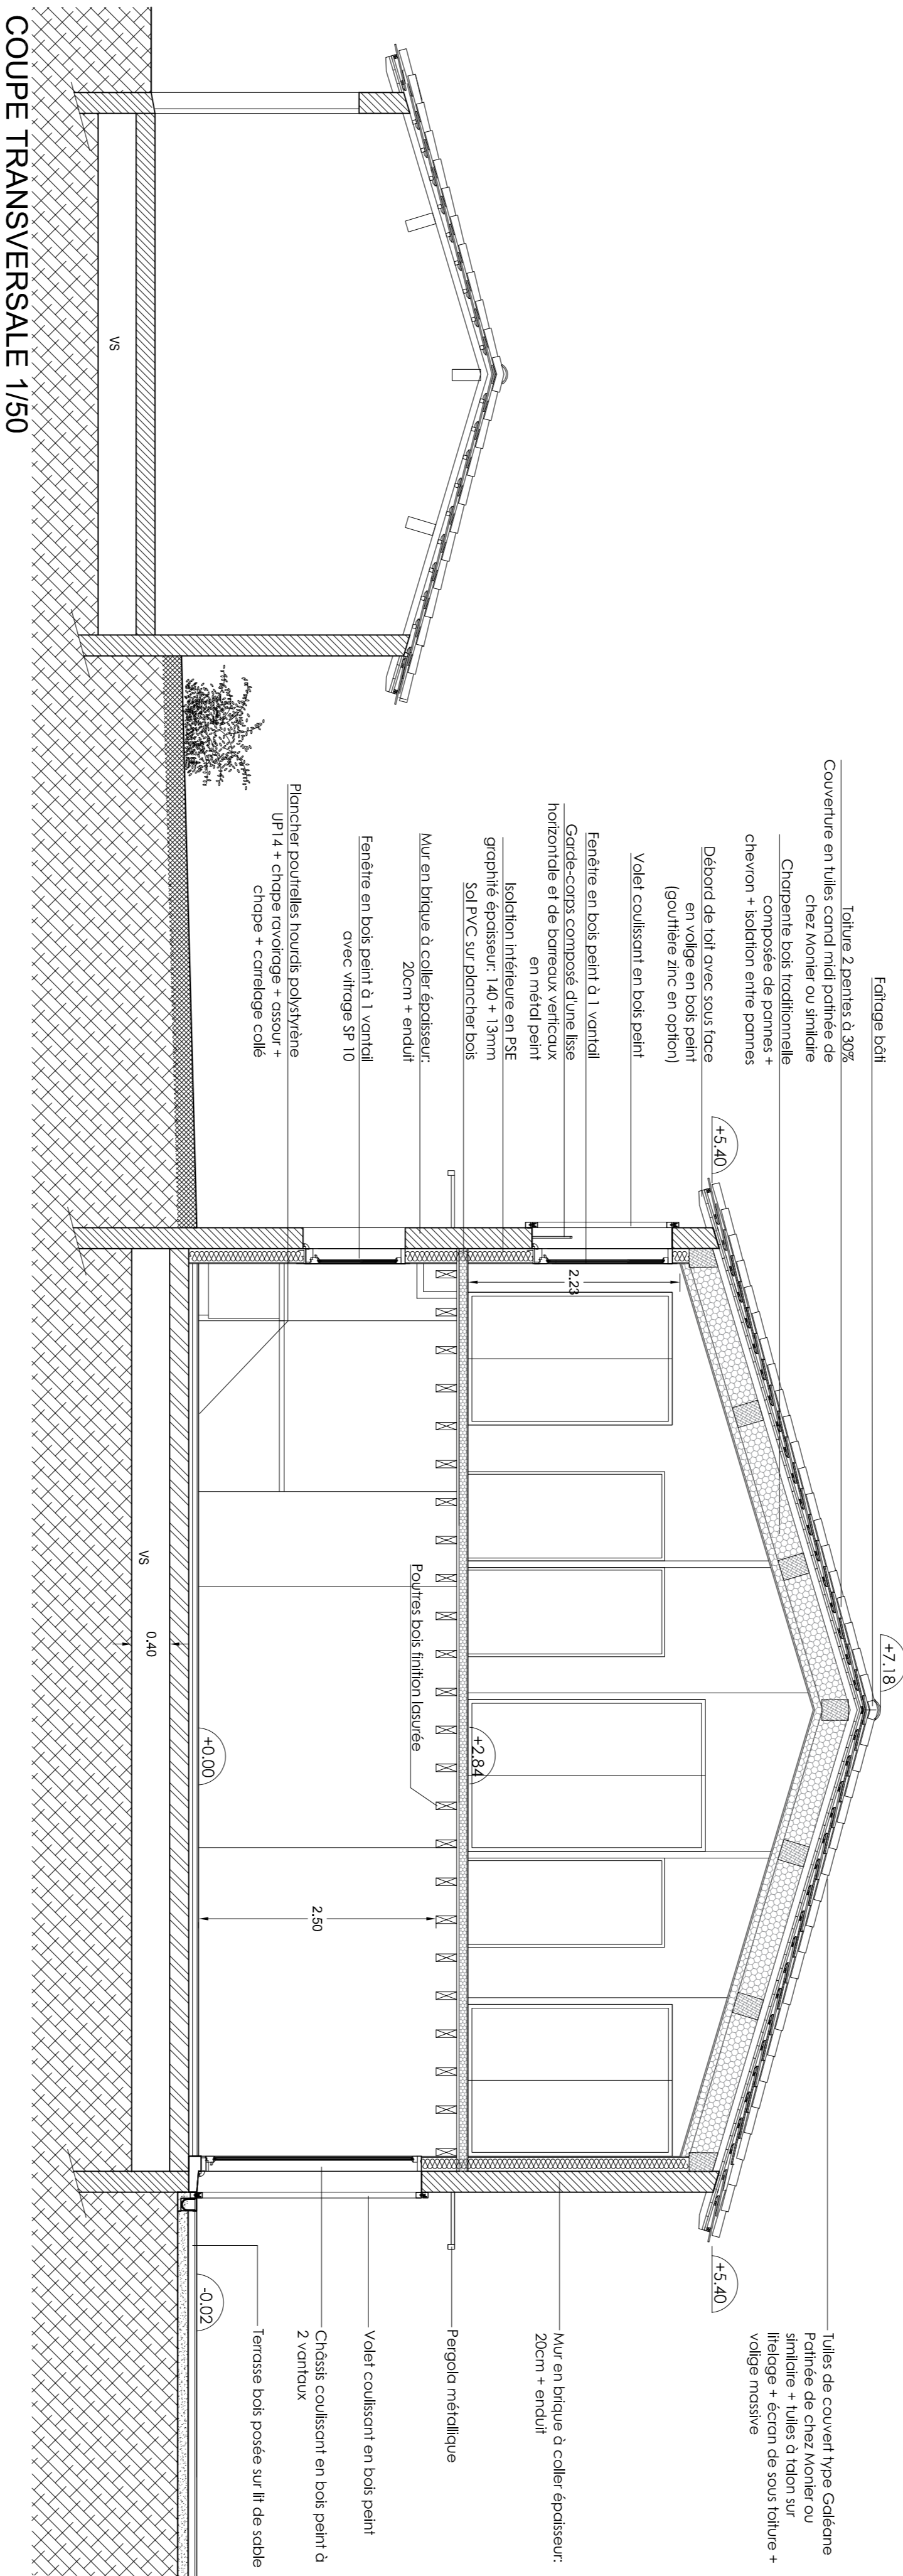

FACADE LATÉRALE 1/75

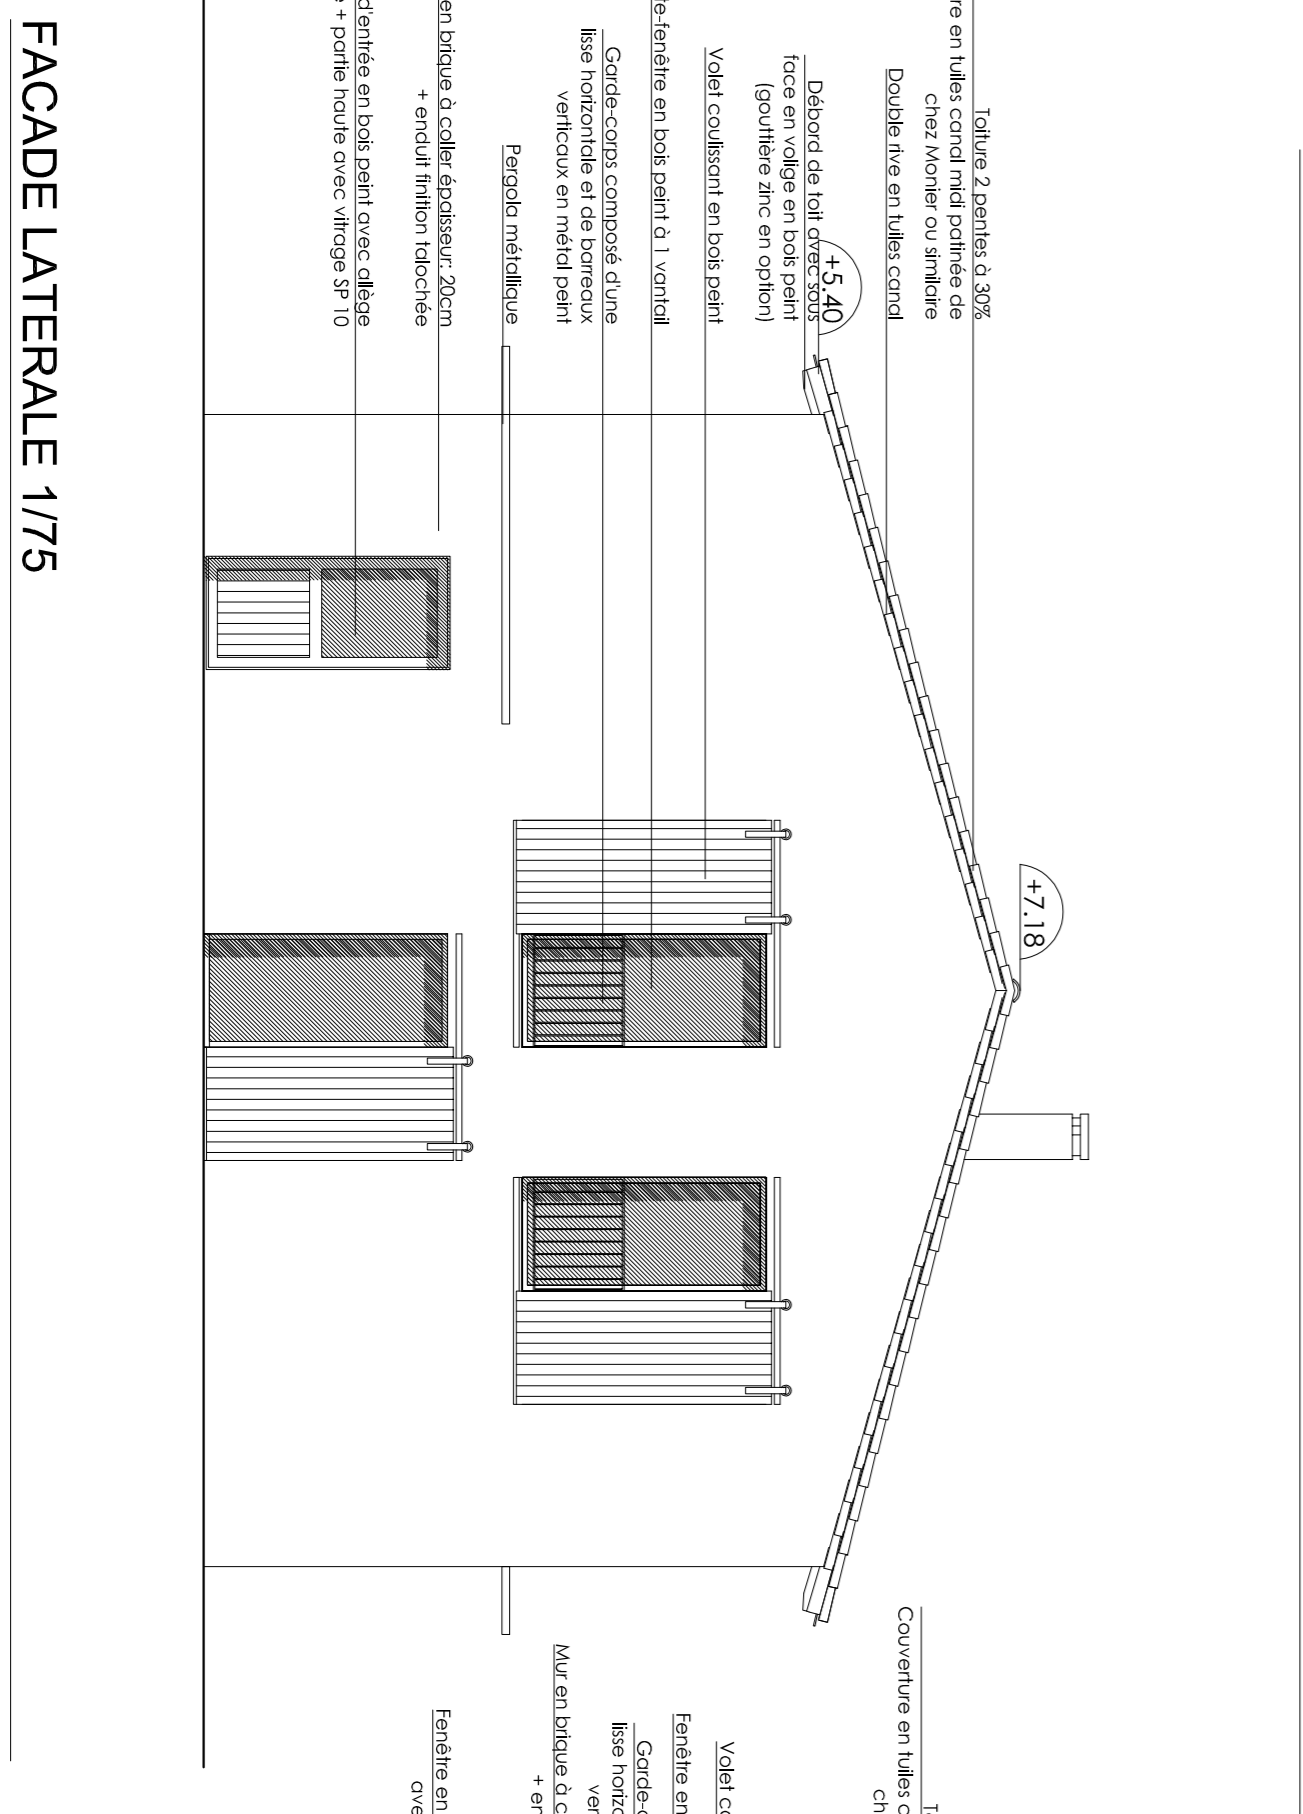

FACADE SUR VOIRIE 1/75

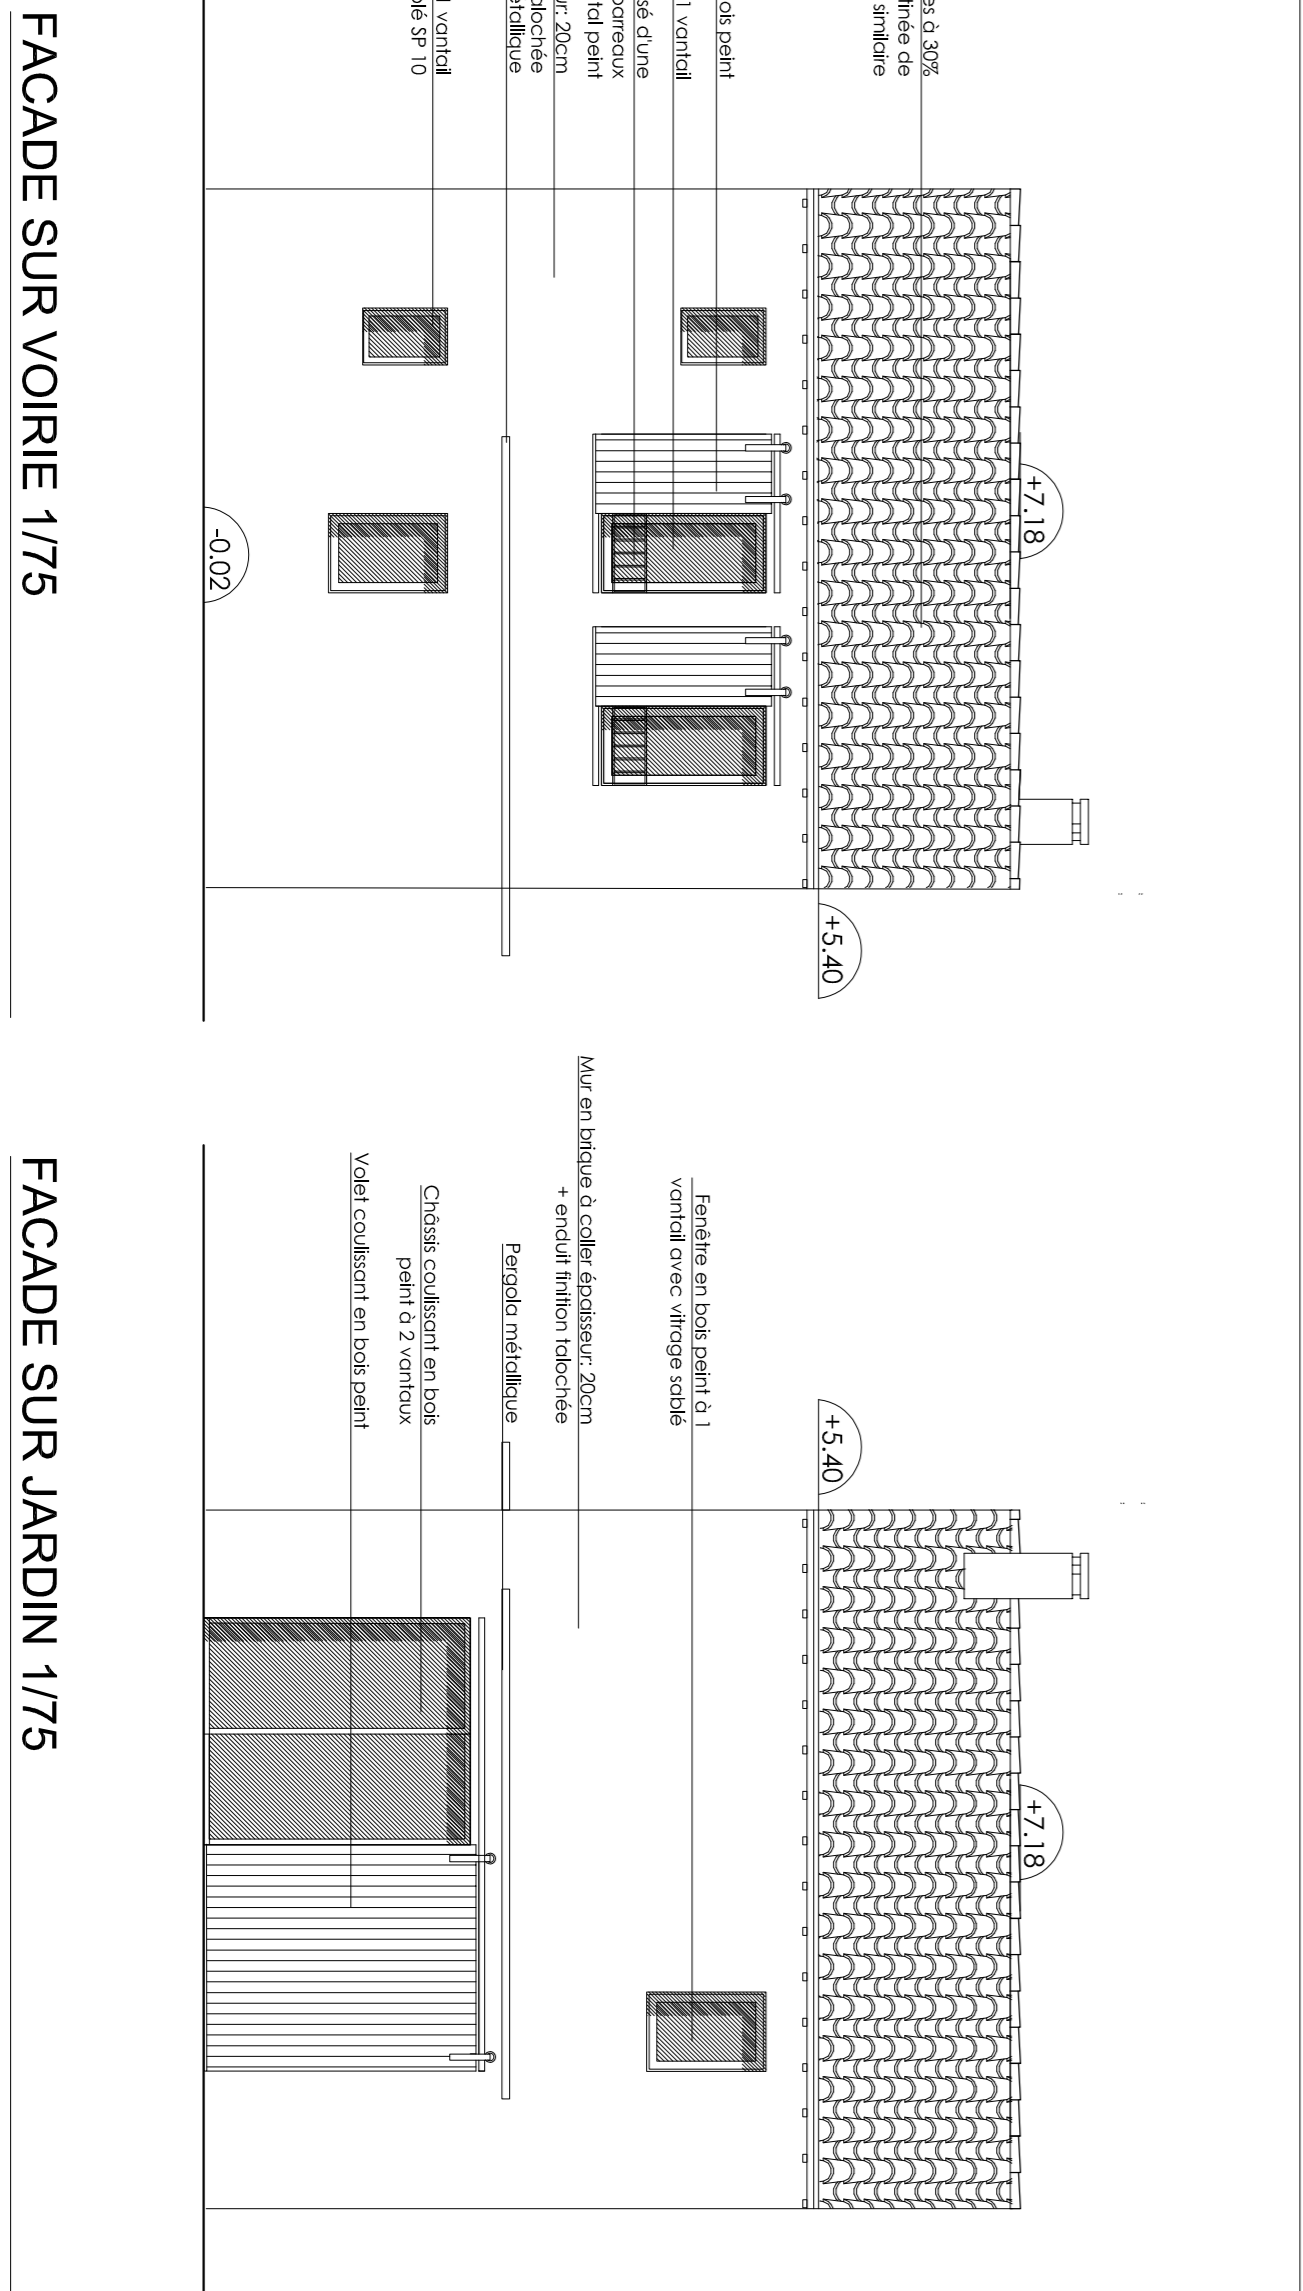

FACADE SUR JARDIN 1/75

